

Załącznik nr 1 do ogłoszenia o przetargu
2/20/P/N/2023

STACJONAROWY PODZIEMNY
W LOKALU SIEDZIBY
BIURO ARCHITECTURY
I BUDOWNICTWA

POMIESZCZENIA PODSTAWOWE:


ekspedycja	56,13m ²
magazyn 2-	7,4m ²
magazyn 1	4,0m ²
archiwum	4,0m ²
poiki szkoleń	8,0m ²
komora dostaw	10,7m ²
zinywalnia	2,7m ²
receptura	2,31m ²
RAZEM	98,46m²

POMIESZCZENIA POZOSTAJE:

pok. socjalny	6,0m ²
przedst. + Wc	4,5m ²
pom. przydzikowe	2,3m ²
komunikacja	10,14m ²
przedst. wejsc.	1,1m ²
RAZEM	24,94m²

POMIERSZCZYNIA CAKEJ APTEKI:
123,45m²

wentylacja grawitacyjna
 wentylacja mechaniczna
 projektowane ściany wewnętrzne

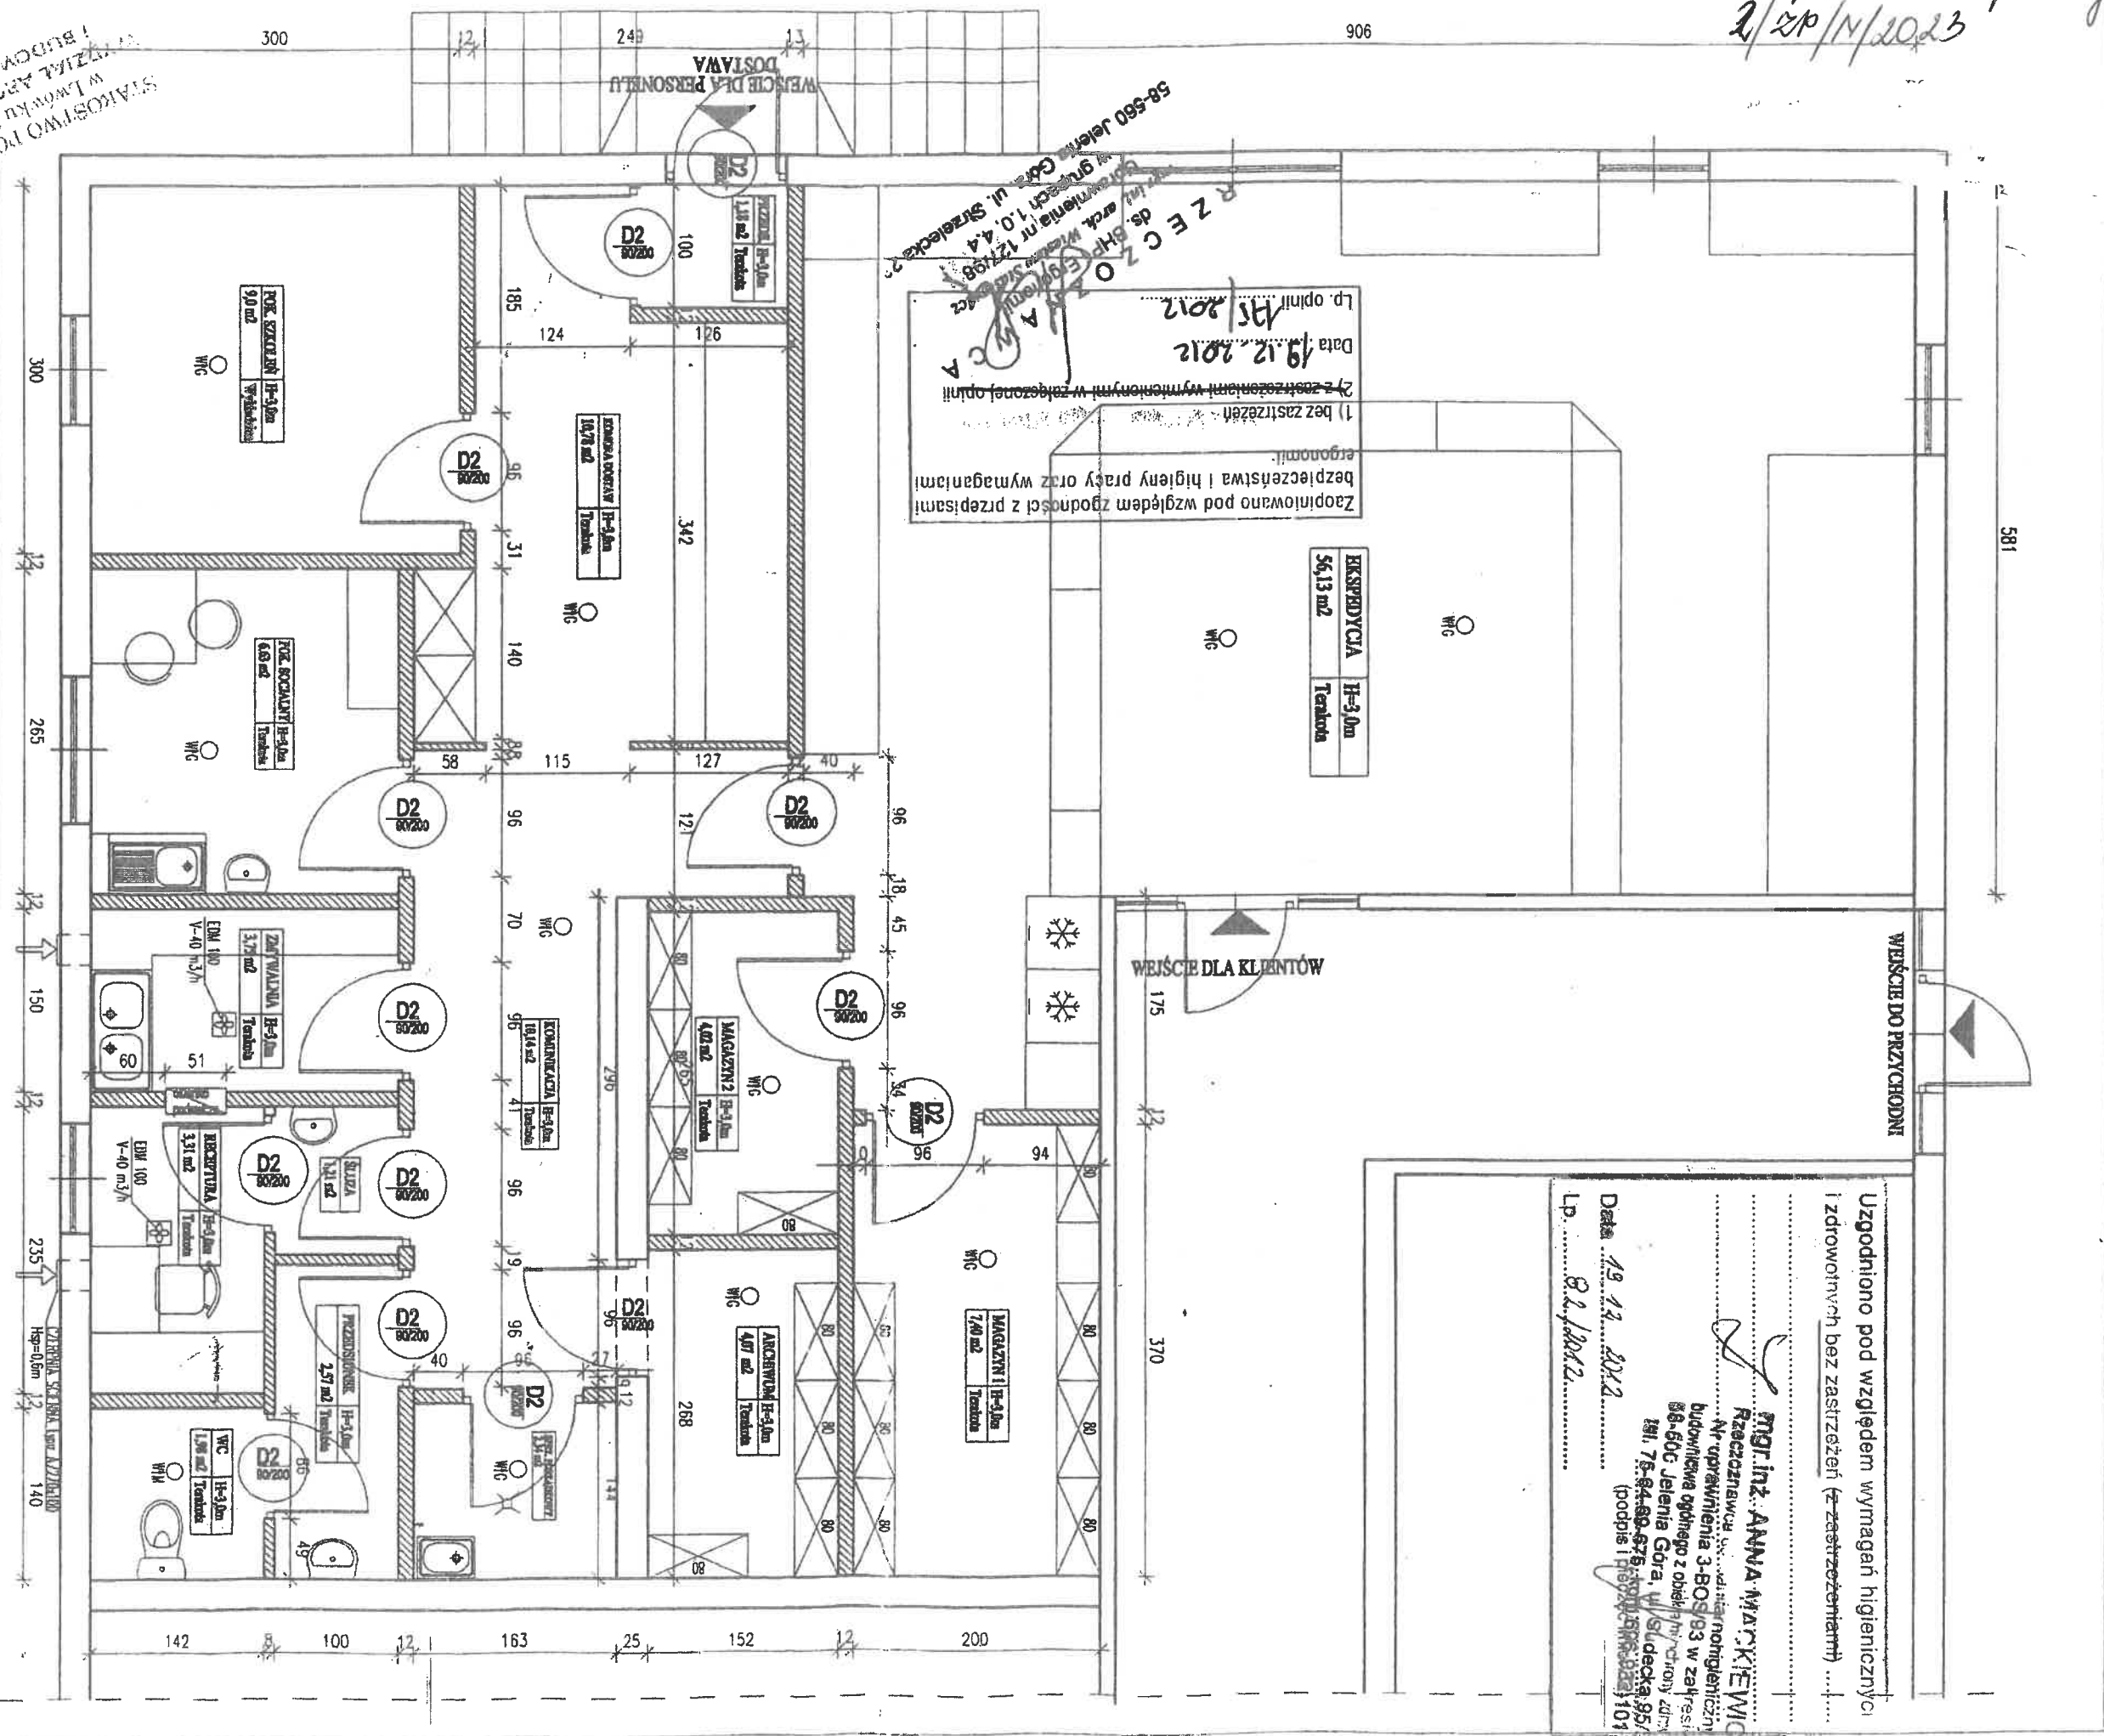

Zaplanowano pod względem zgodności z przepisami bezpieczeństwa i higieny pracy oraz wymaganiami ergonomii.
1) bez zastrzeżeń
2) z zastrzeżeniami wymienionymi w załączonym opisie
Data: 19.12.2012
19.12.2012

WEJŚCIE DO PRZYCHODNI
WEJŚCIE DLA KLIENTÓW

Uzgodniono pod względem wymagań higienicznych i zdrowotnych bez zastrzeżeń (z zastrzeżeniami) ...

mgr inż. ANNA WĄDRYKIEWICZ
Rzeczniczka
Nr uprawnień 3-BOS/93 w zakresie budowlanego ogólnego z obiektem adres: 58-600 Jelenia Góra, ul. Słudecka, 95/97
tel. 75-84-89-875, 75-84-89-888, 75-84-89-889, 75-84-89-890, 75-84-89-891
(podpis i pieczęć)

Data: 19.12.2012
Lp.: 8.2.10.12

WYKONANO: APTEKA PRIMIULA - DOROTA SĘDAK
50-620 GRZYFÓW/RYNEK 3

OPRACOWANO: APTEKA OGÓLNOLEKARSTWA
58-620 GRZYFÓW, UL. MAŁOPIECZKA 1

DR INŻ. ARCH. ADAM CEBUŁA

TITUL ARCHIT.: RZULTY LOKALU ARCHITECTURA TECHNOLOGIA

SKALA: 1:50
MIDYUM: 1
DATA: 12-2012